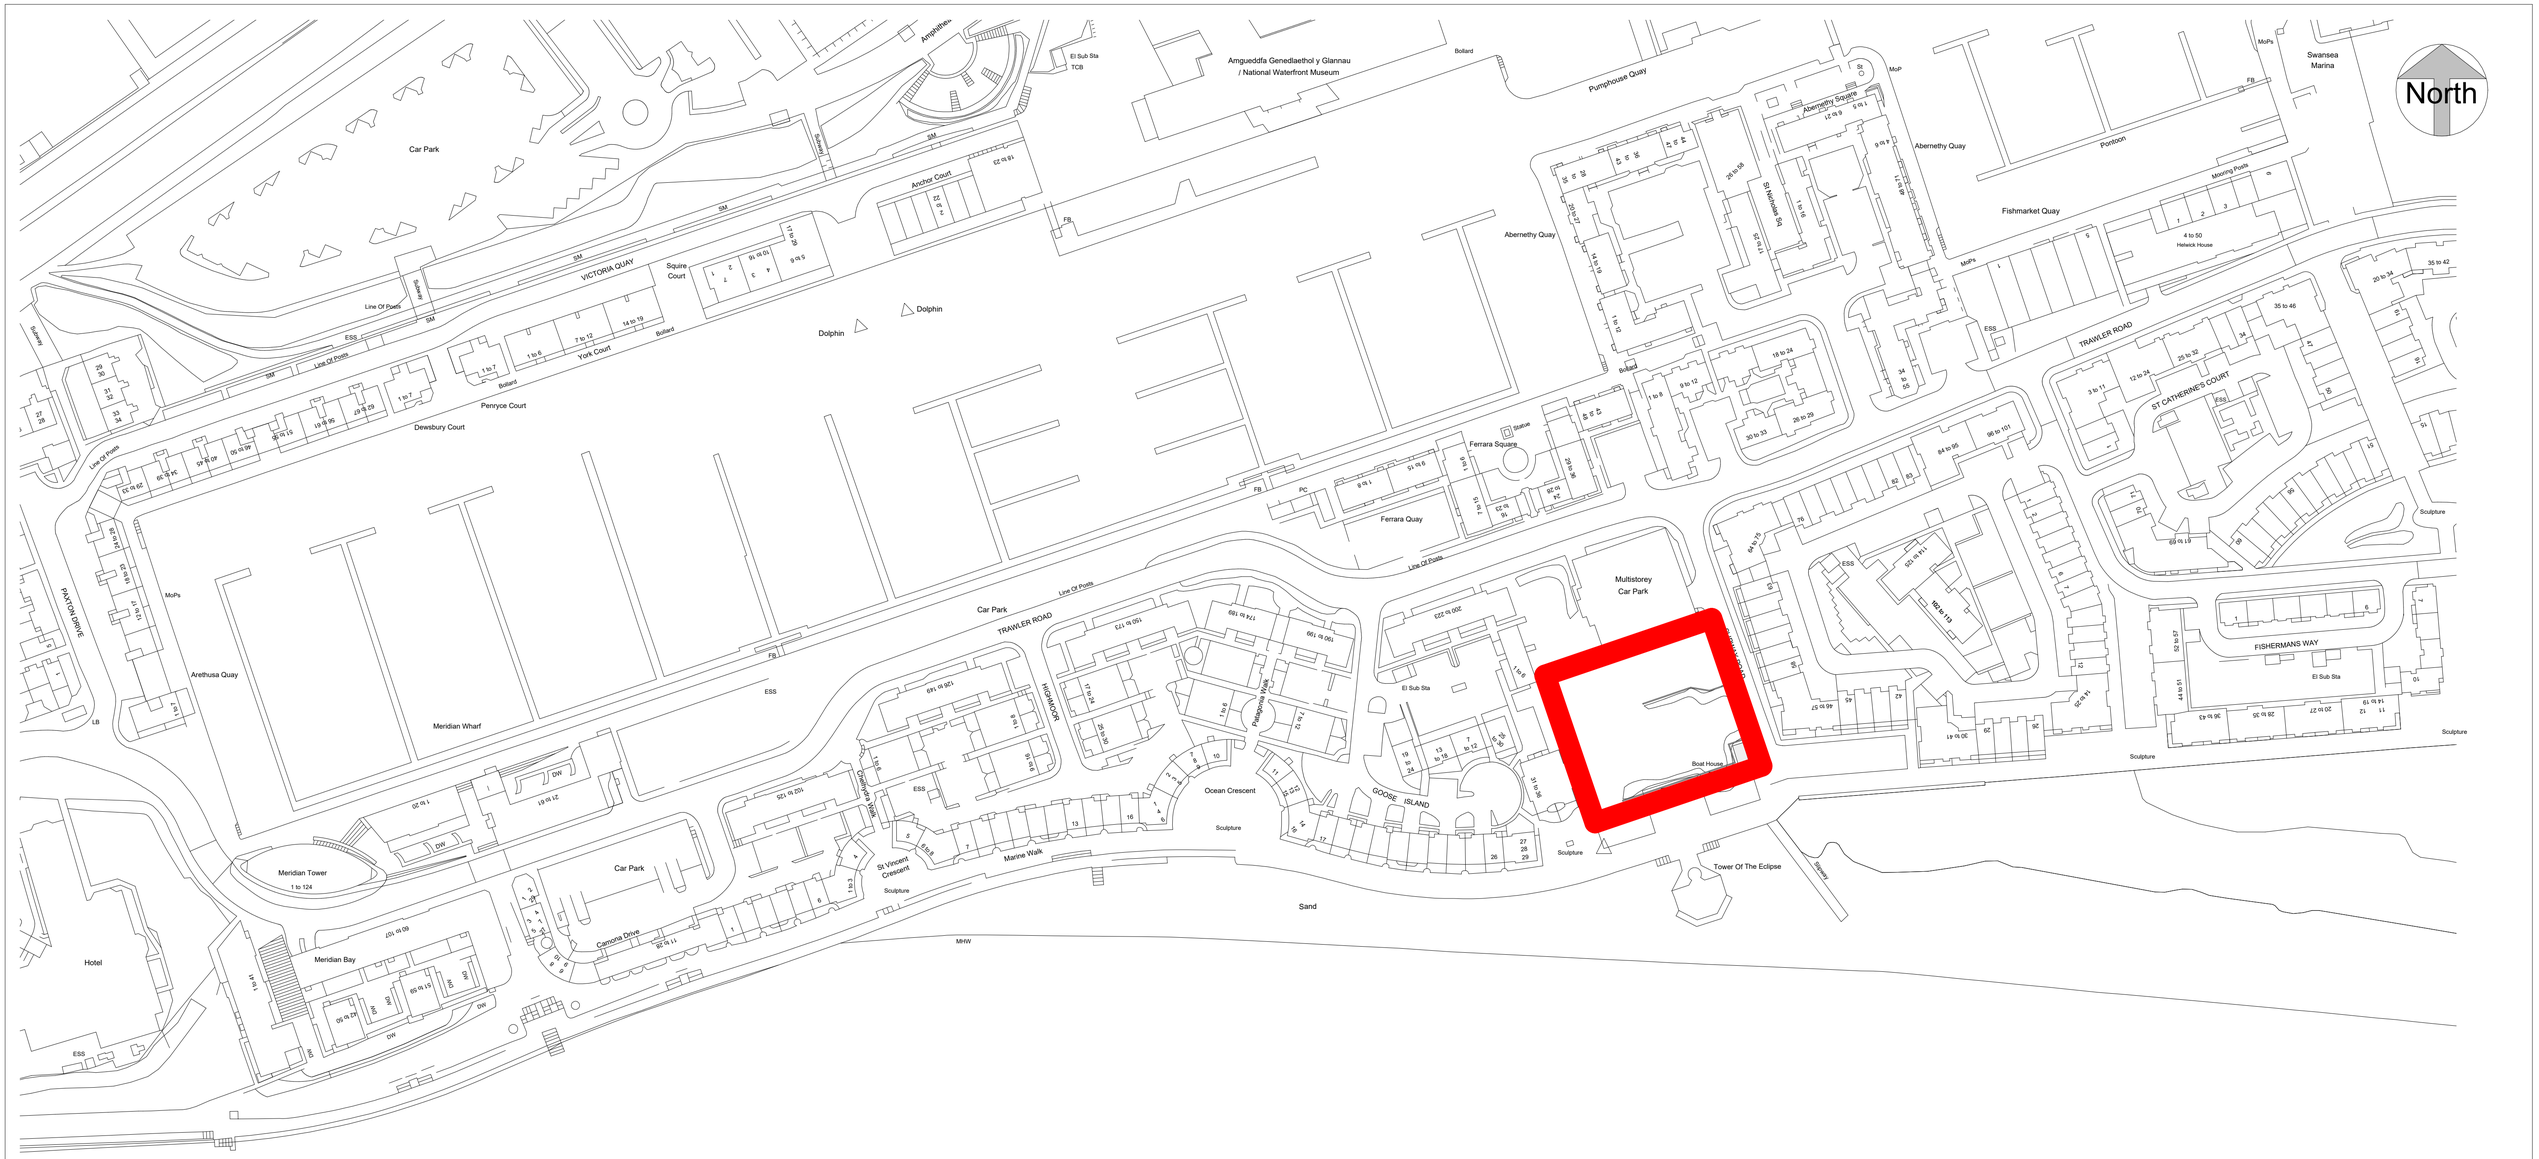

Site

1 : 1000

Property Title	Detail	Property	Originator	(zone) Functional Breakdown	(Level) Spatial Breakdown	(Type) Form	Discipline	Number	Description	Status	Revision	scale	drawn	
Ysgol Bae Abertawe	**Location plan**	**5010**	**UWTSD**	**XX**	**XX**	**G**	**A**	**0004**	**Location plan**	**S0**		**1 : 1000**	**N A H**	
		File Path: **C:\Users\nikih\Desktop\BACKUP ASSIGN(Latest)\5010_UWTSD_XX_ZZ_M_A_0001_ArchWIP_S0.rvt**										date **May 2022**	checked **N A H**	

Prifysgol Cymru Y Drindod Dewi Sant
University of Wales Trinity Saint David

Prifysgol Cymru
Y Drindod Dewi Sant
University of Wales
Trinity Saint David

(S0) UNCONTROLLED
Not to be used as a
reference document
Check Status Before Quoting

Rev/Date/By

Revison