



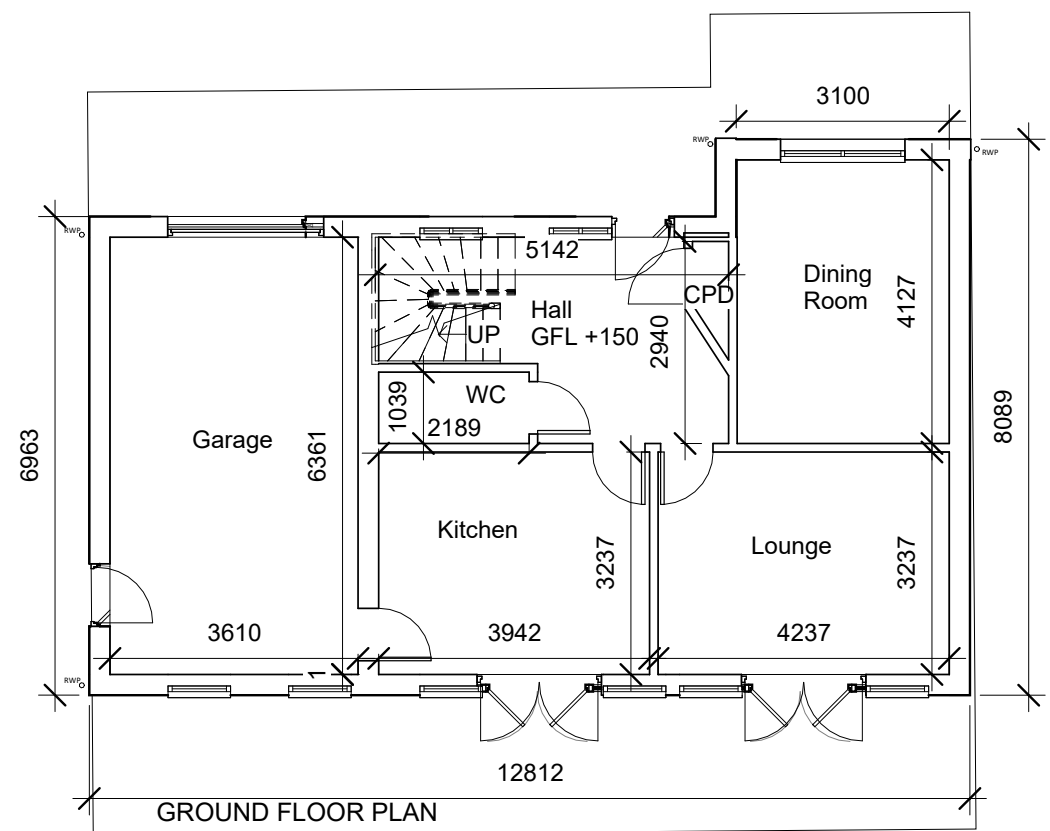


2 GF Floor Plan Existing
1 : 100

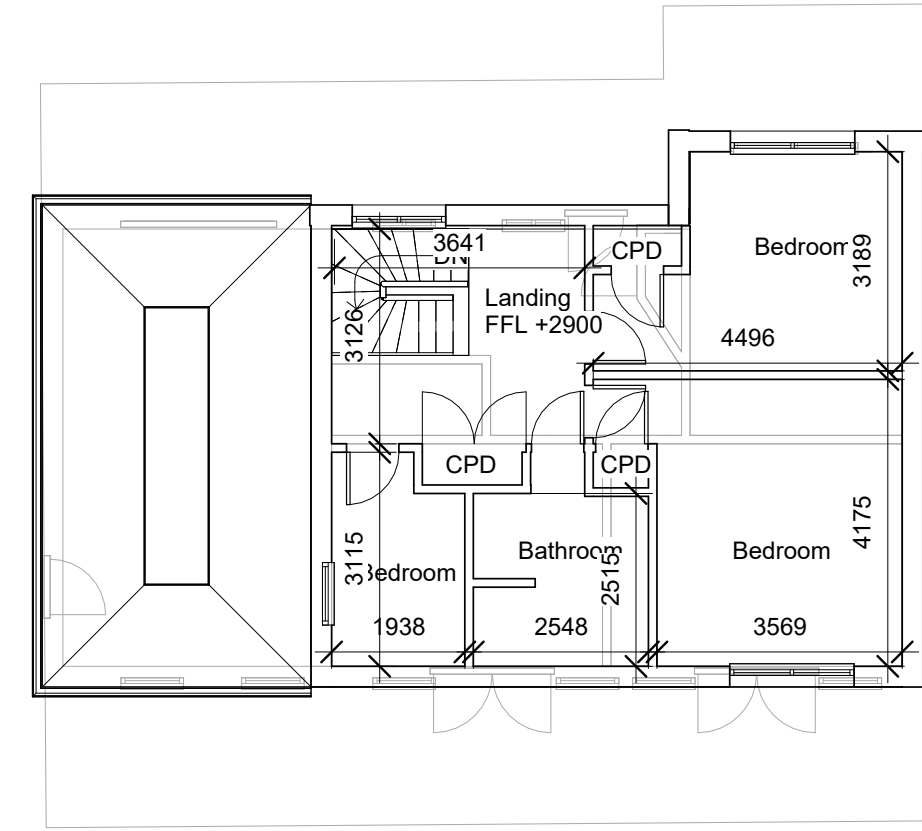

1 FF Floor Plan Existing
1 : 100



3 Site
1 : 500

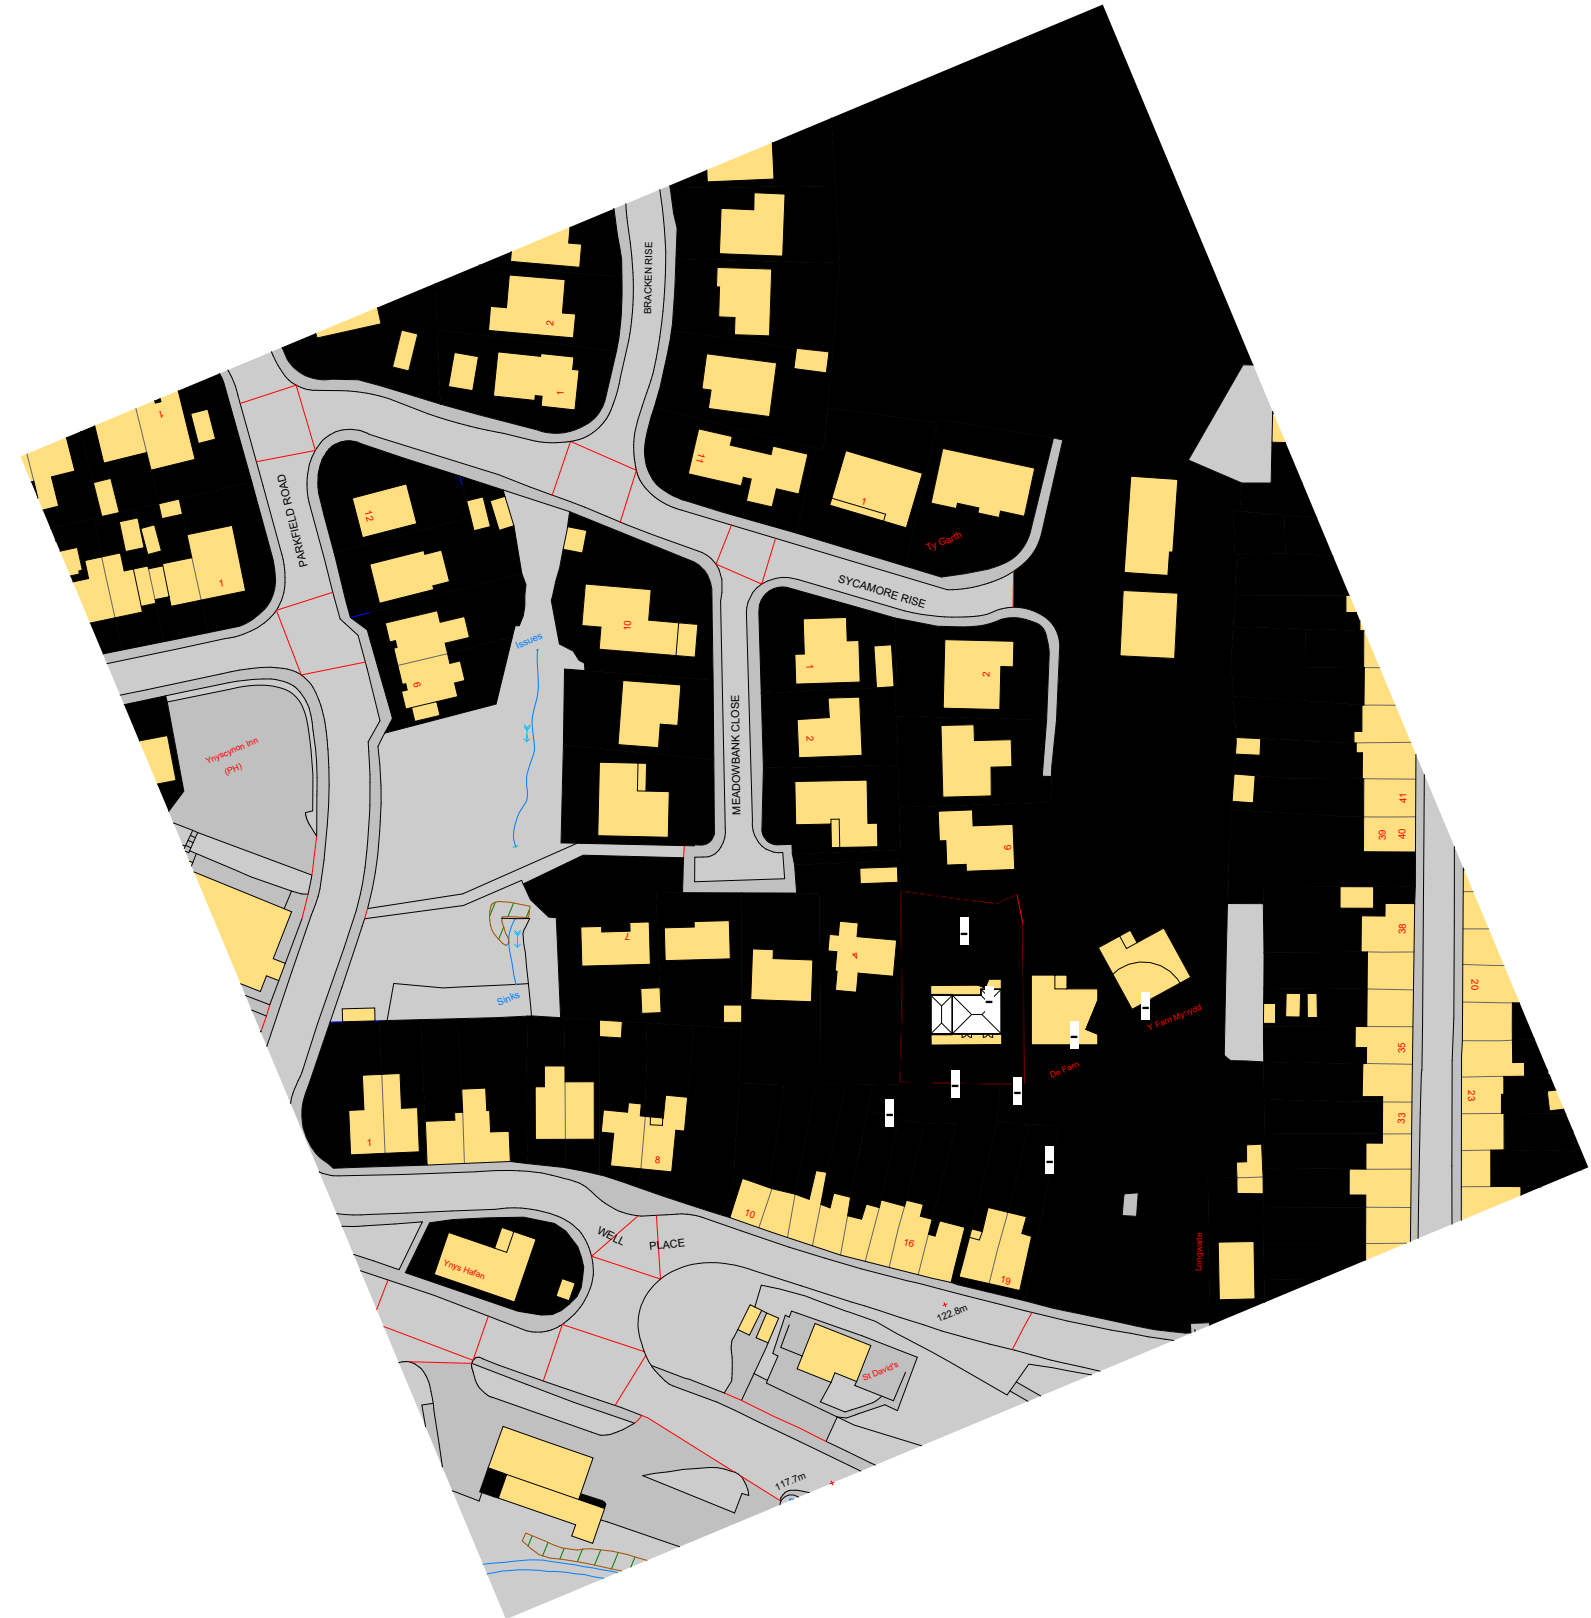

4 Site Location Plan
1 : 1250