1:200

4m 0 4m 8m 12m 16m 20m

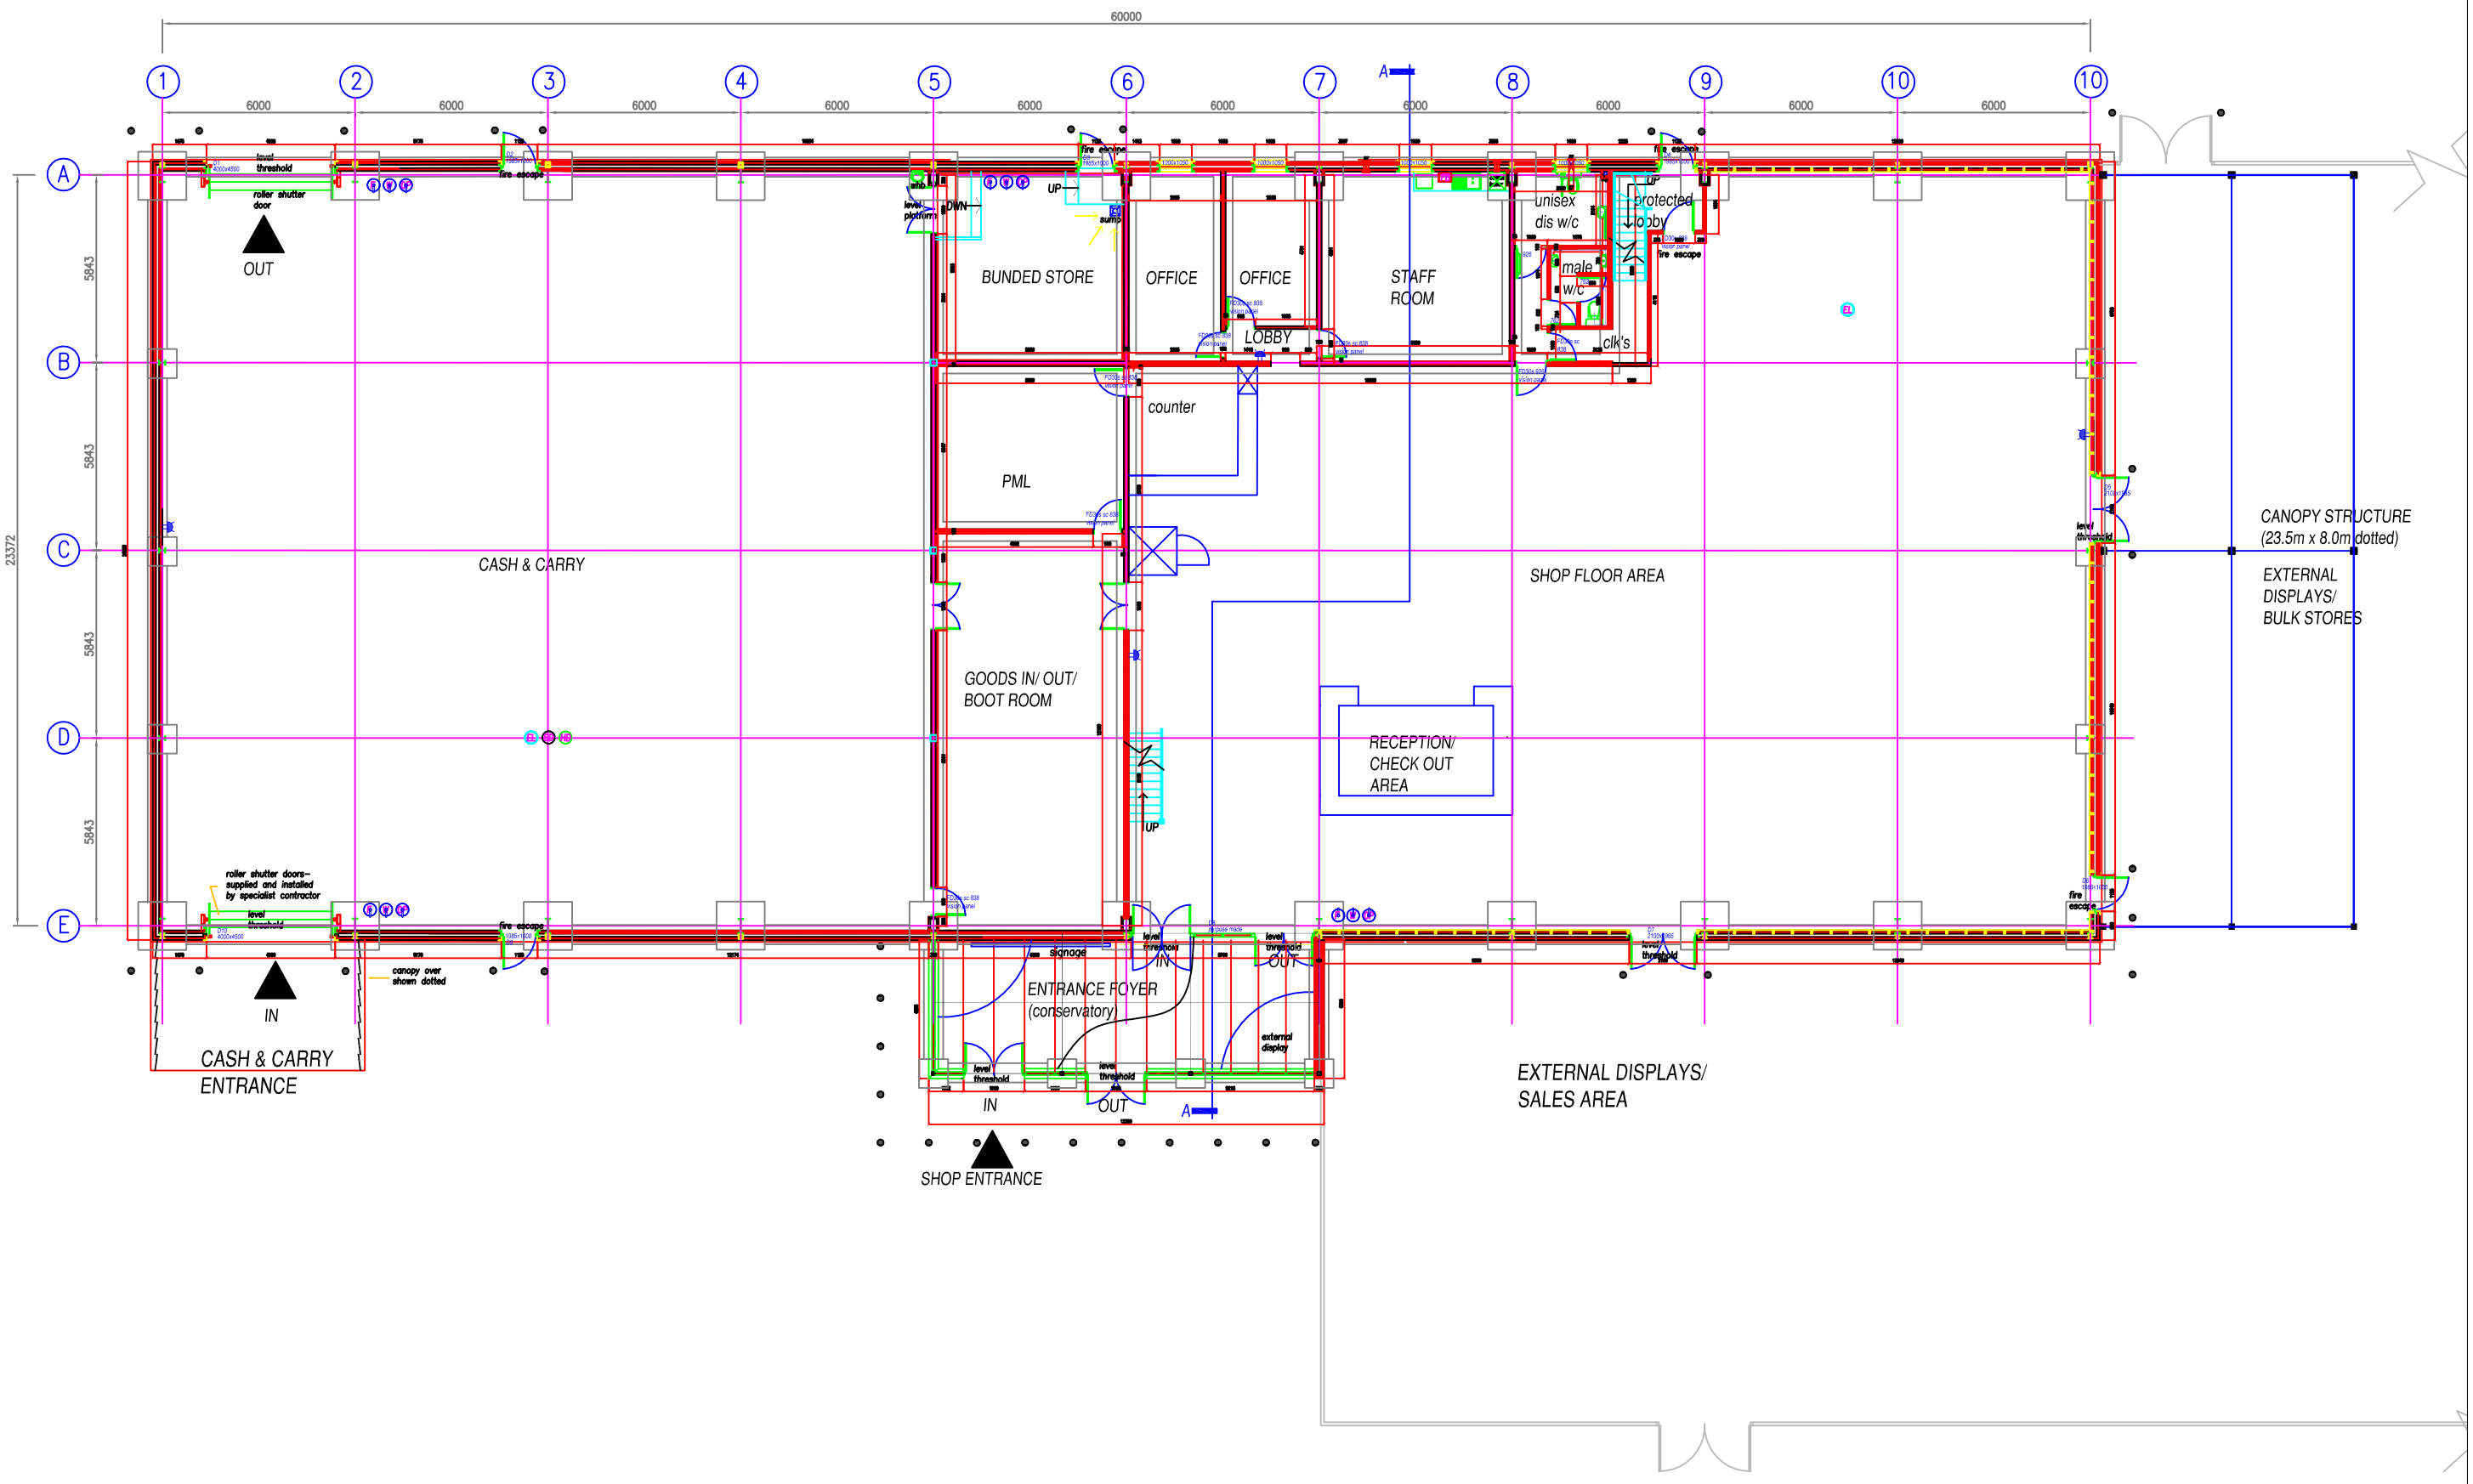

SCALE 1:200